
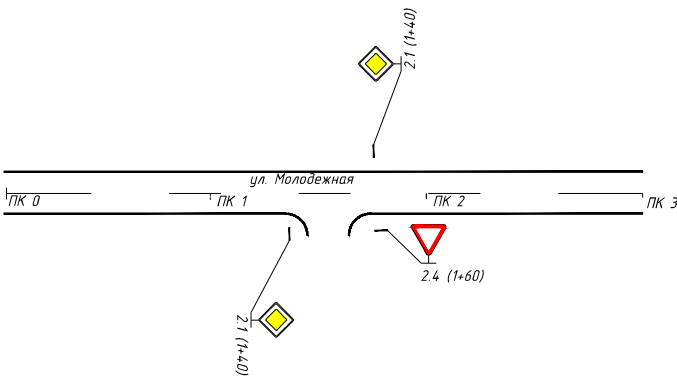


Тротуары слева		
Дорожные ограждения и направляющие устройства слева		
Горизонтальная дорожная разметка слева	3-я от осевой	
	2-я от осевой	
	1-я от осевой	
Элементы дороги в продольном профиле		

Схема поперечного профиля с размерами установки дорожных знаков и барьерного ограждения

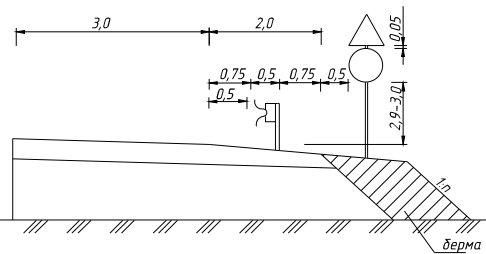

Горизонтальная дорожная разметка справа	Осевая линия	
	1-я от осевой	
	2-я от осевой	
Дорожные ограждения и направляющие устройства справа		
Тротуары справа		

						20-02.3.3-ТРК-01		
						Оренбургская область		
						Кутушевский сельсовет Новосергиевского района		
Изм.	Кол.уч.	Лист	№ док.	Подп.	Дата	с. Кутуш	Стадия	Лист
ГИП	Харабрин				03.2015		П	1
Выполнил	Заринова				03.2015	Схема остановки дороги по улице Молодежная	ООО "Меридиан"	6
Проверил	Кривонова				03.2015			
Н. контр.	Файзулин				03.2015			