

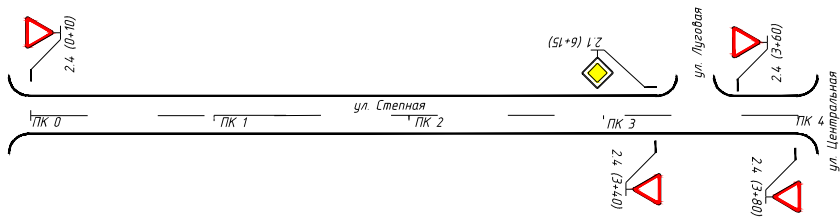


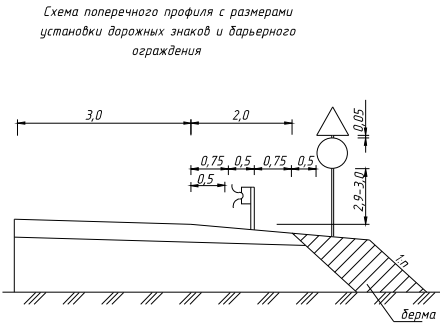


Тротуары слева		
Дорожные ограждения и направляющие устройства слева		
Горизонтальная дорожная разметка слева	3-я от осевой	
	2-я от осевой	
	1-я от осевой	
Элементы дороги в продольном профиле		

 

Горизонтальная дорожная разметка справа	Осевая линия	
	1-я от осевой	
	2-я от осевой	
Дорожные ограждения и направляющие устройства справа		
Тротуары справа		

						20-02.33-ТРК-01			
						Оренбургская область Кутушевский сельсовет Новосергиевского района			
Изм.	Колуч	Лист	№ док.	Подп.	Дата	с. Кутуш	Стадия	Лист	Листов
ГИП		Харабдин			03.2015		П	1	6
Выполнил		Зарилова			03.2015	Схема обстановки дороги по улице Степная	ООО "Меридиан"		
Проверил		Крицкова			03.2015				
Н. контр.		Файзуллин			03.2015				